

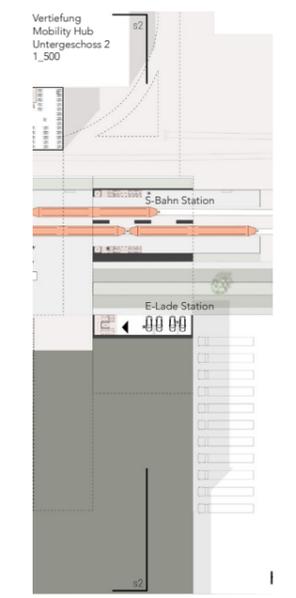
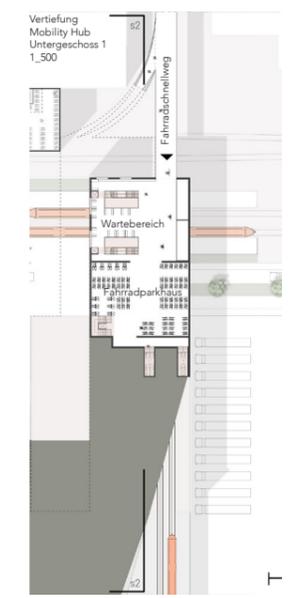
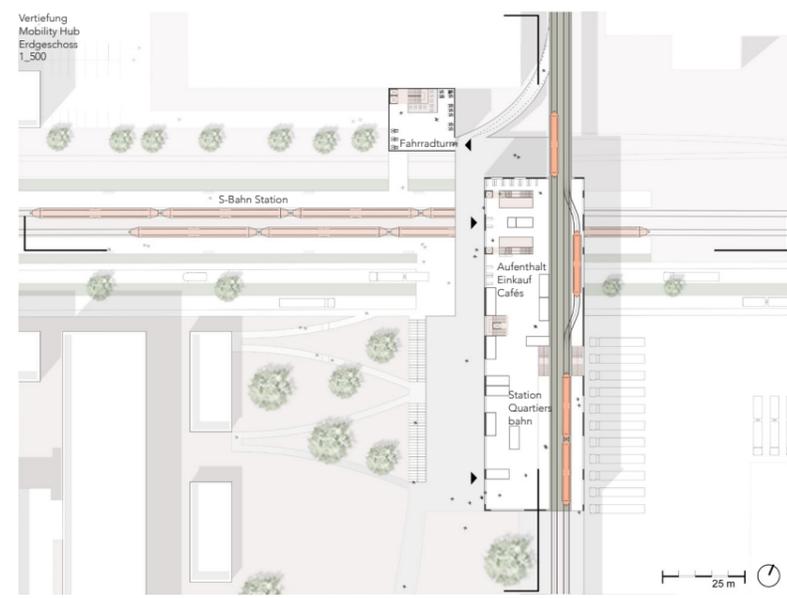


# Quartier Böblingen - Hub


Lageplan 1\_2000, genordet

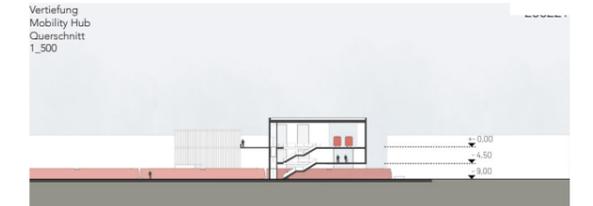

## Konzeptfindung

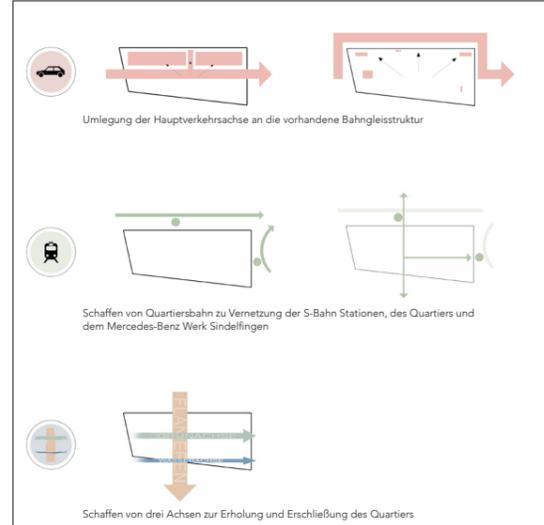




## Visualisierung des Gesamtquartiers

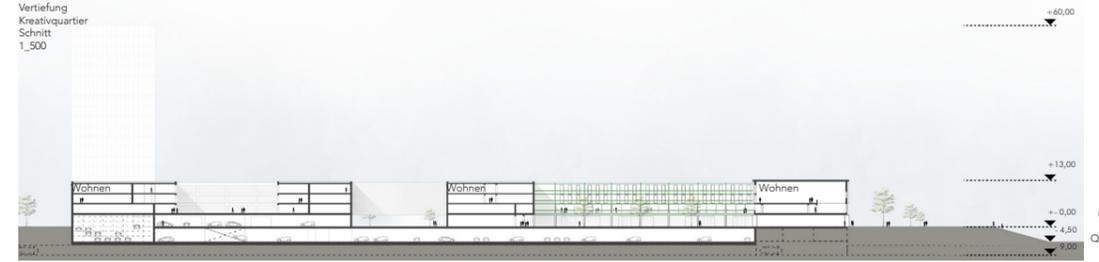


## Vertiefung Mobility Hub




## Vertiefung Kreativquartier

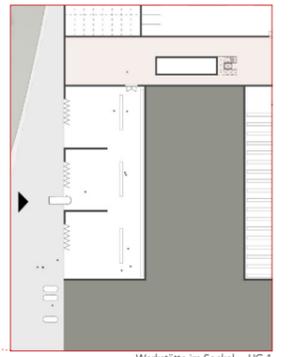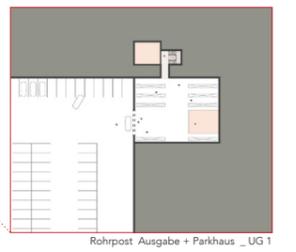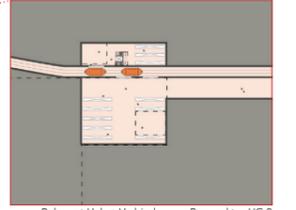



Quartier Böblingen-Hulb

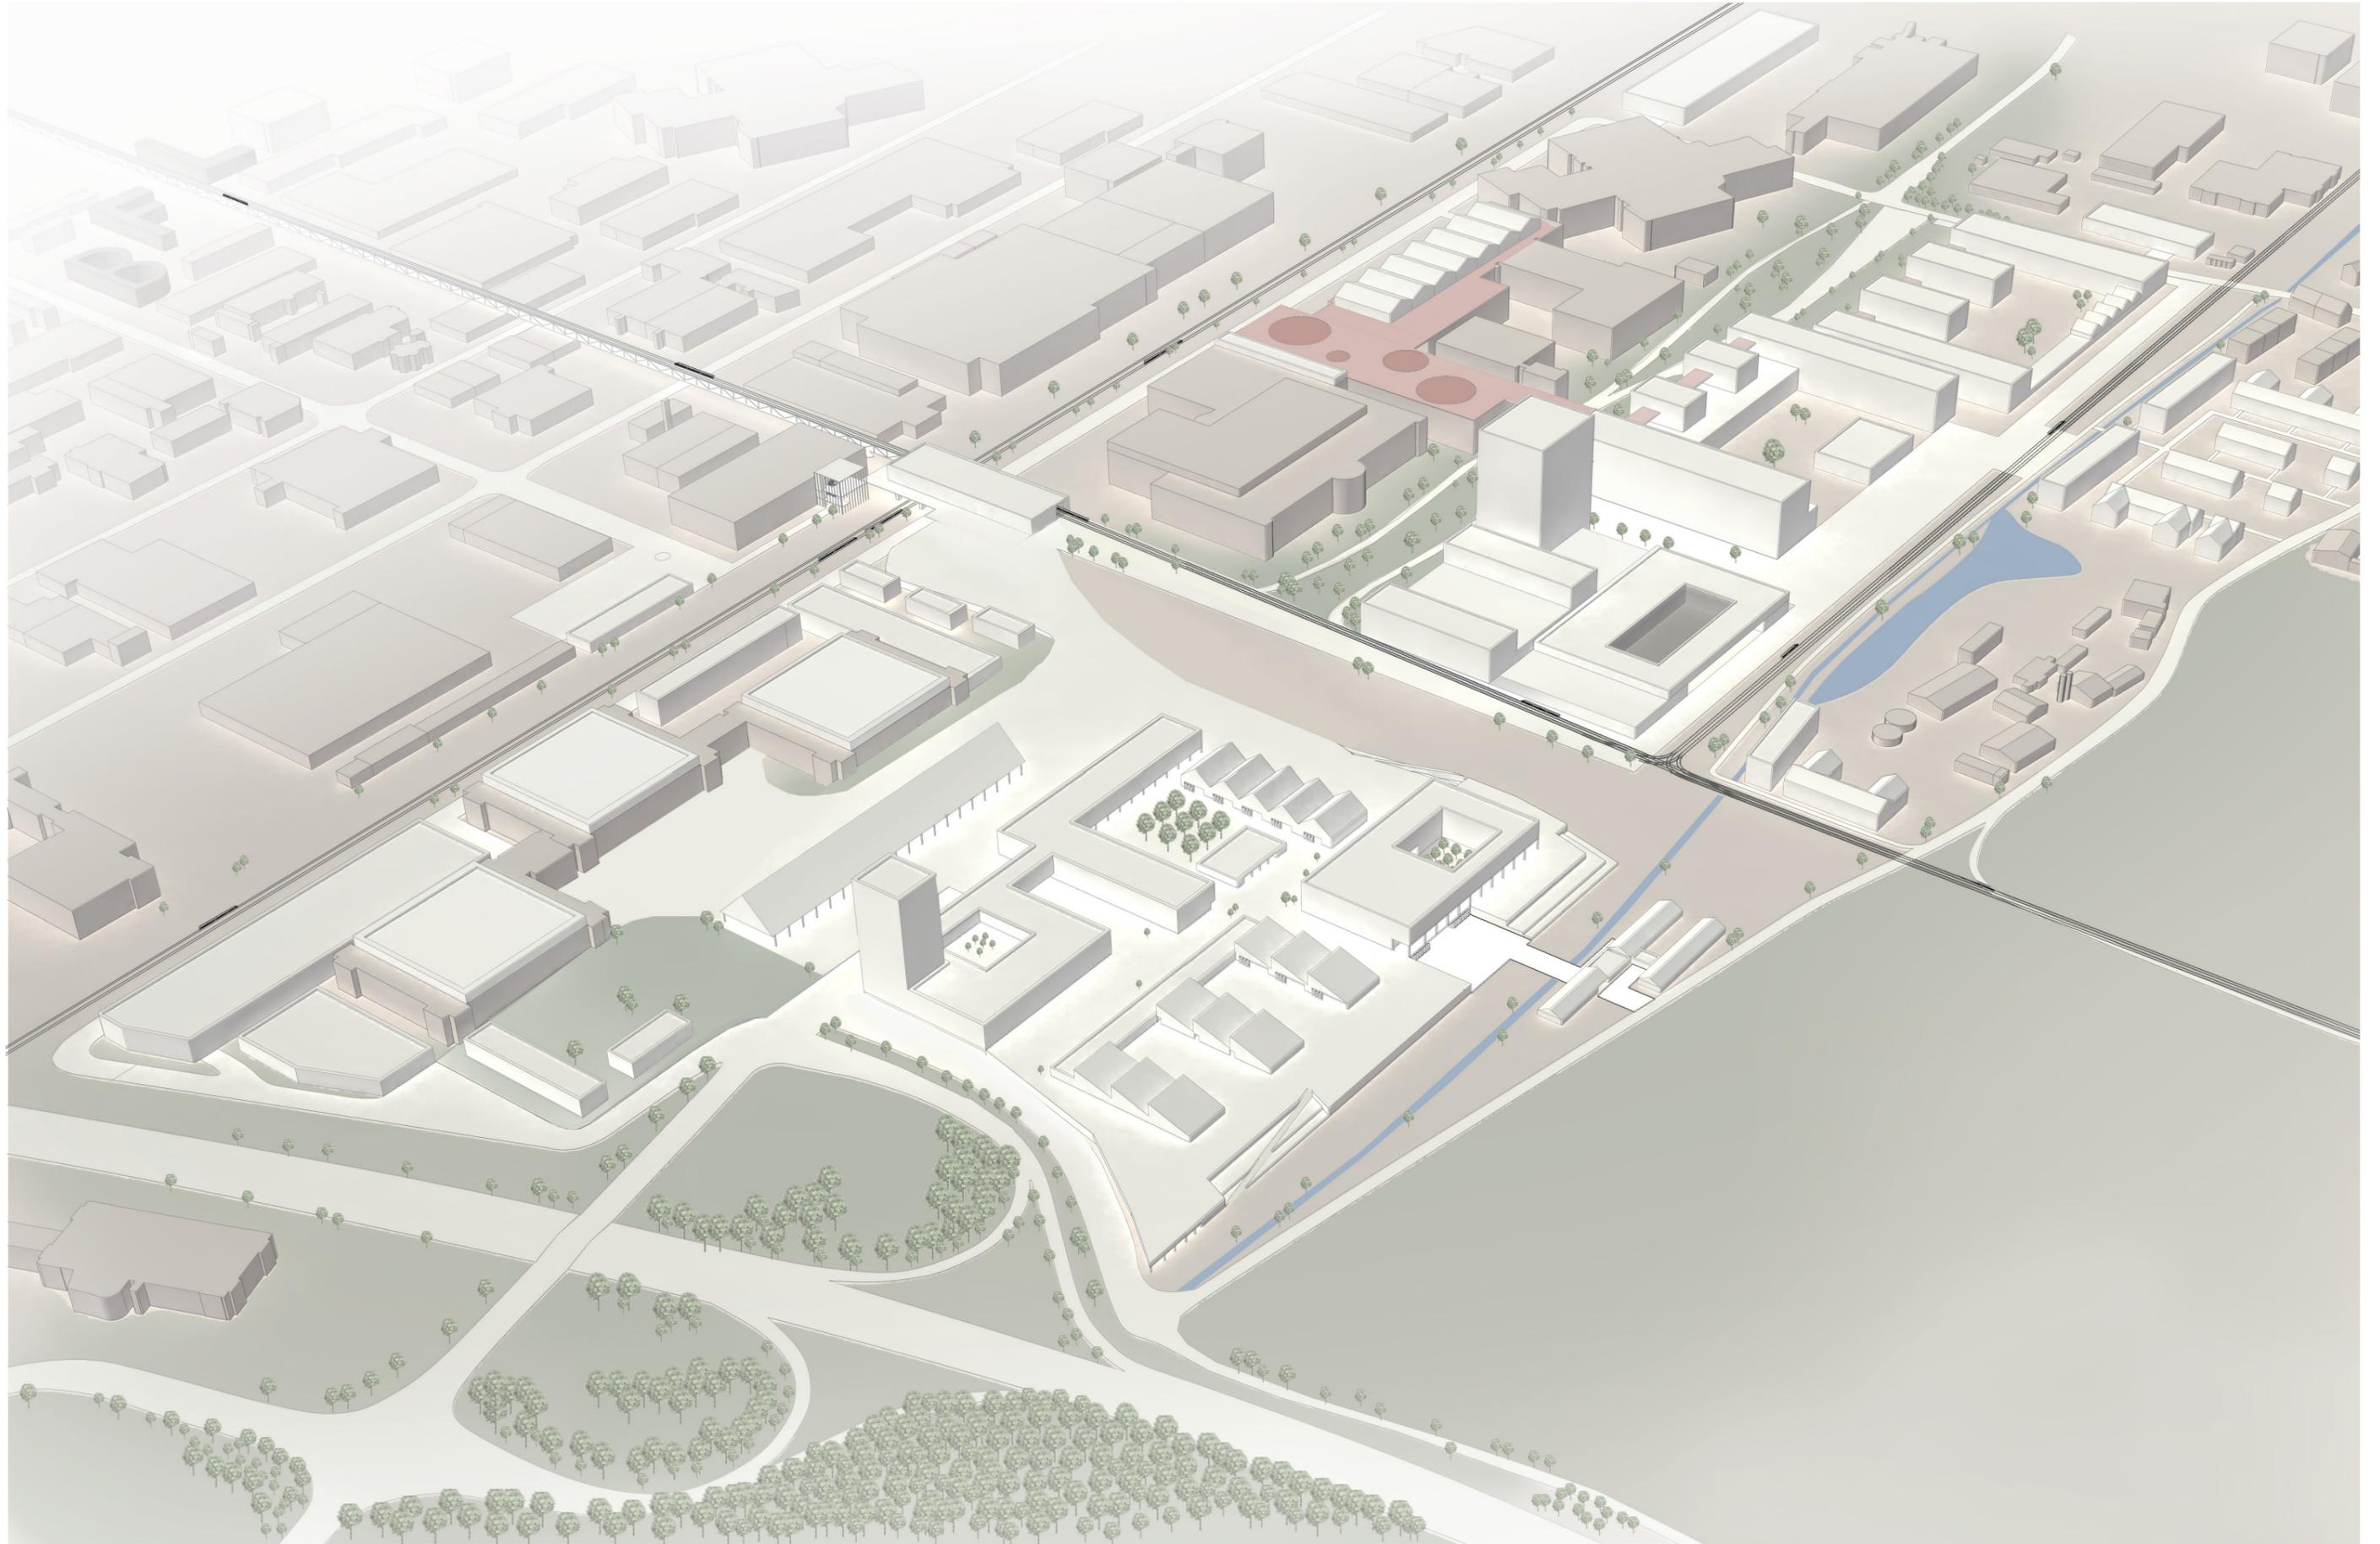


Konzeptfindung

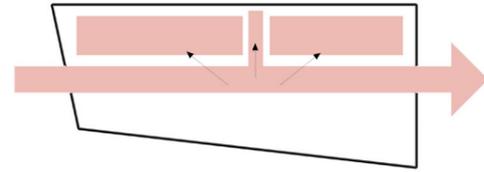

Umlegen der vorhandenen Straßenstruktur

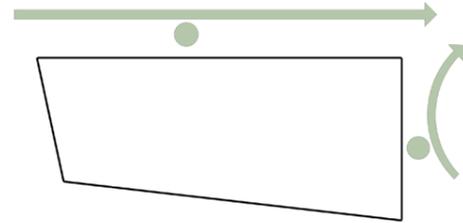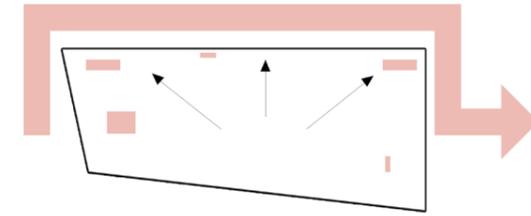



Schaffen neuer Quartiersbahn

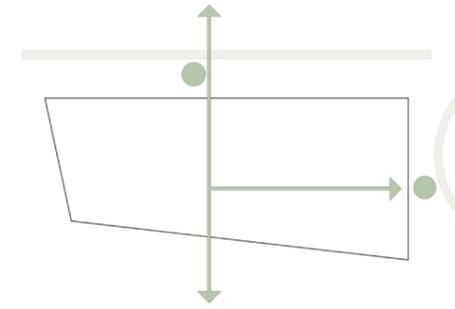

Autofrei durch Rohrpostsystem




Produktive Stadt

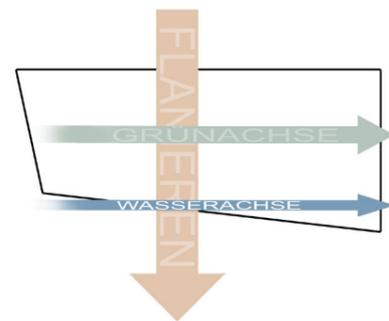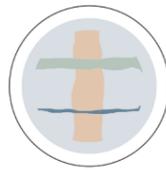

Schaffen von Achsen


# Quartier Böblingen - Hulb


Lageplan 1\_2000, genordet

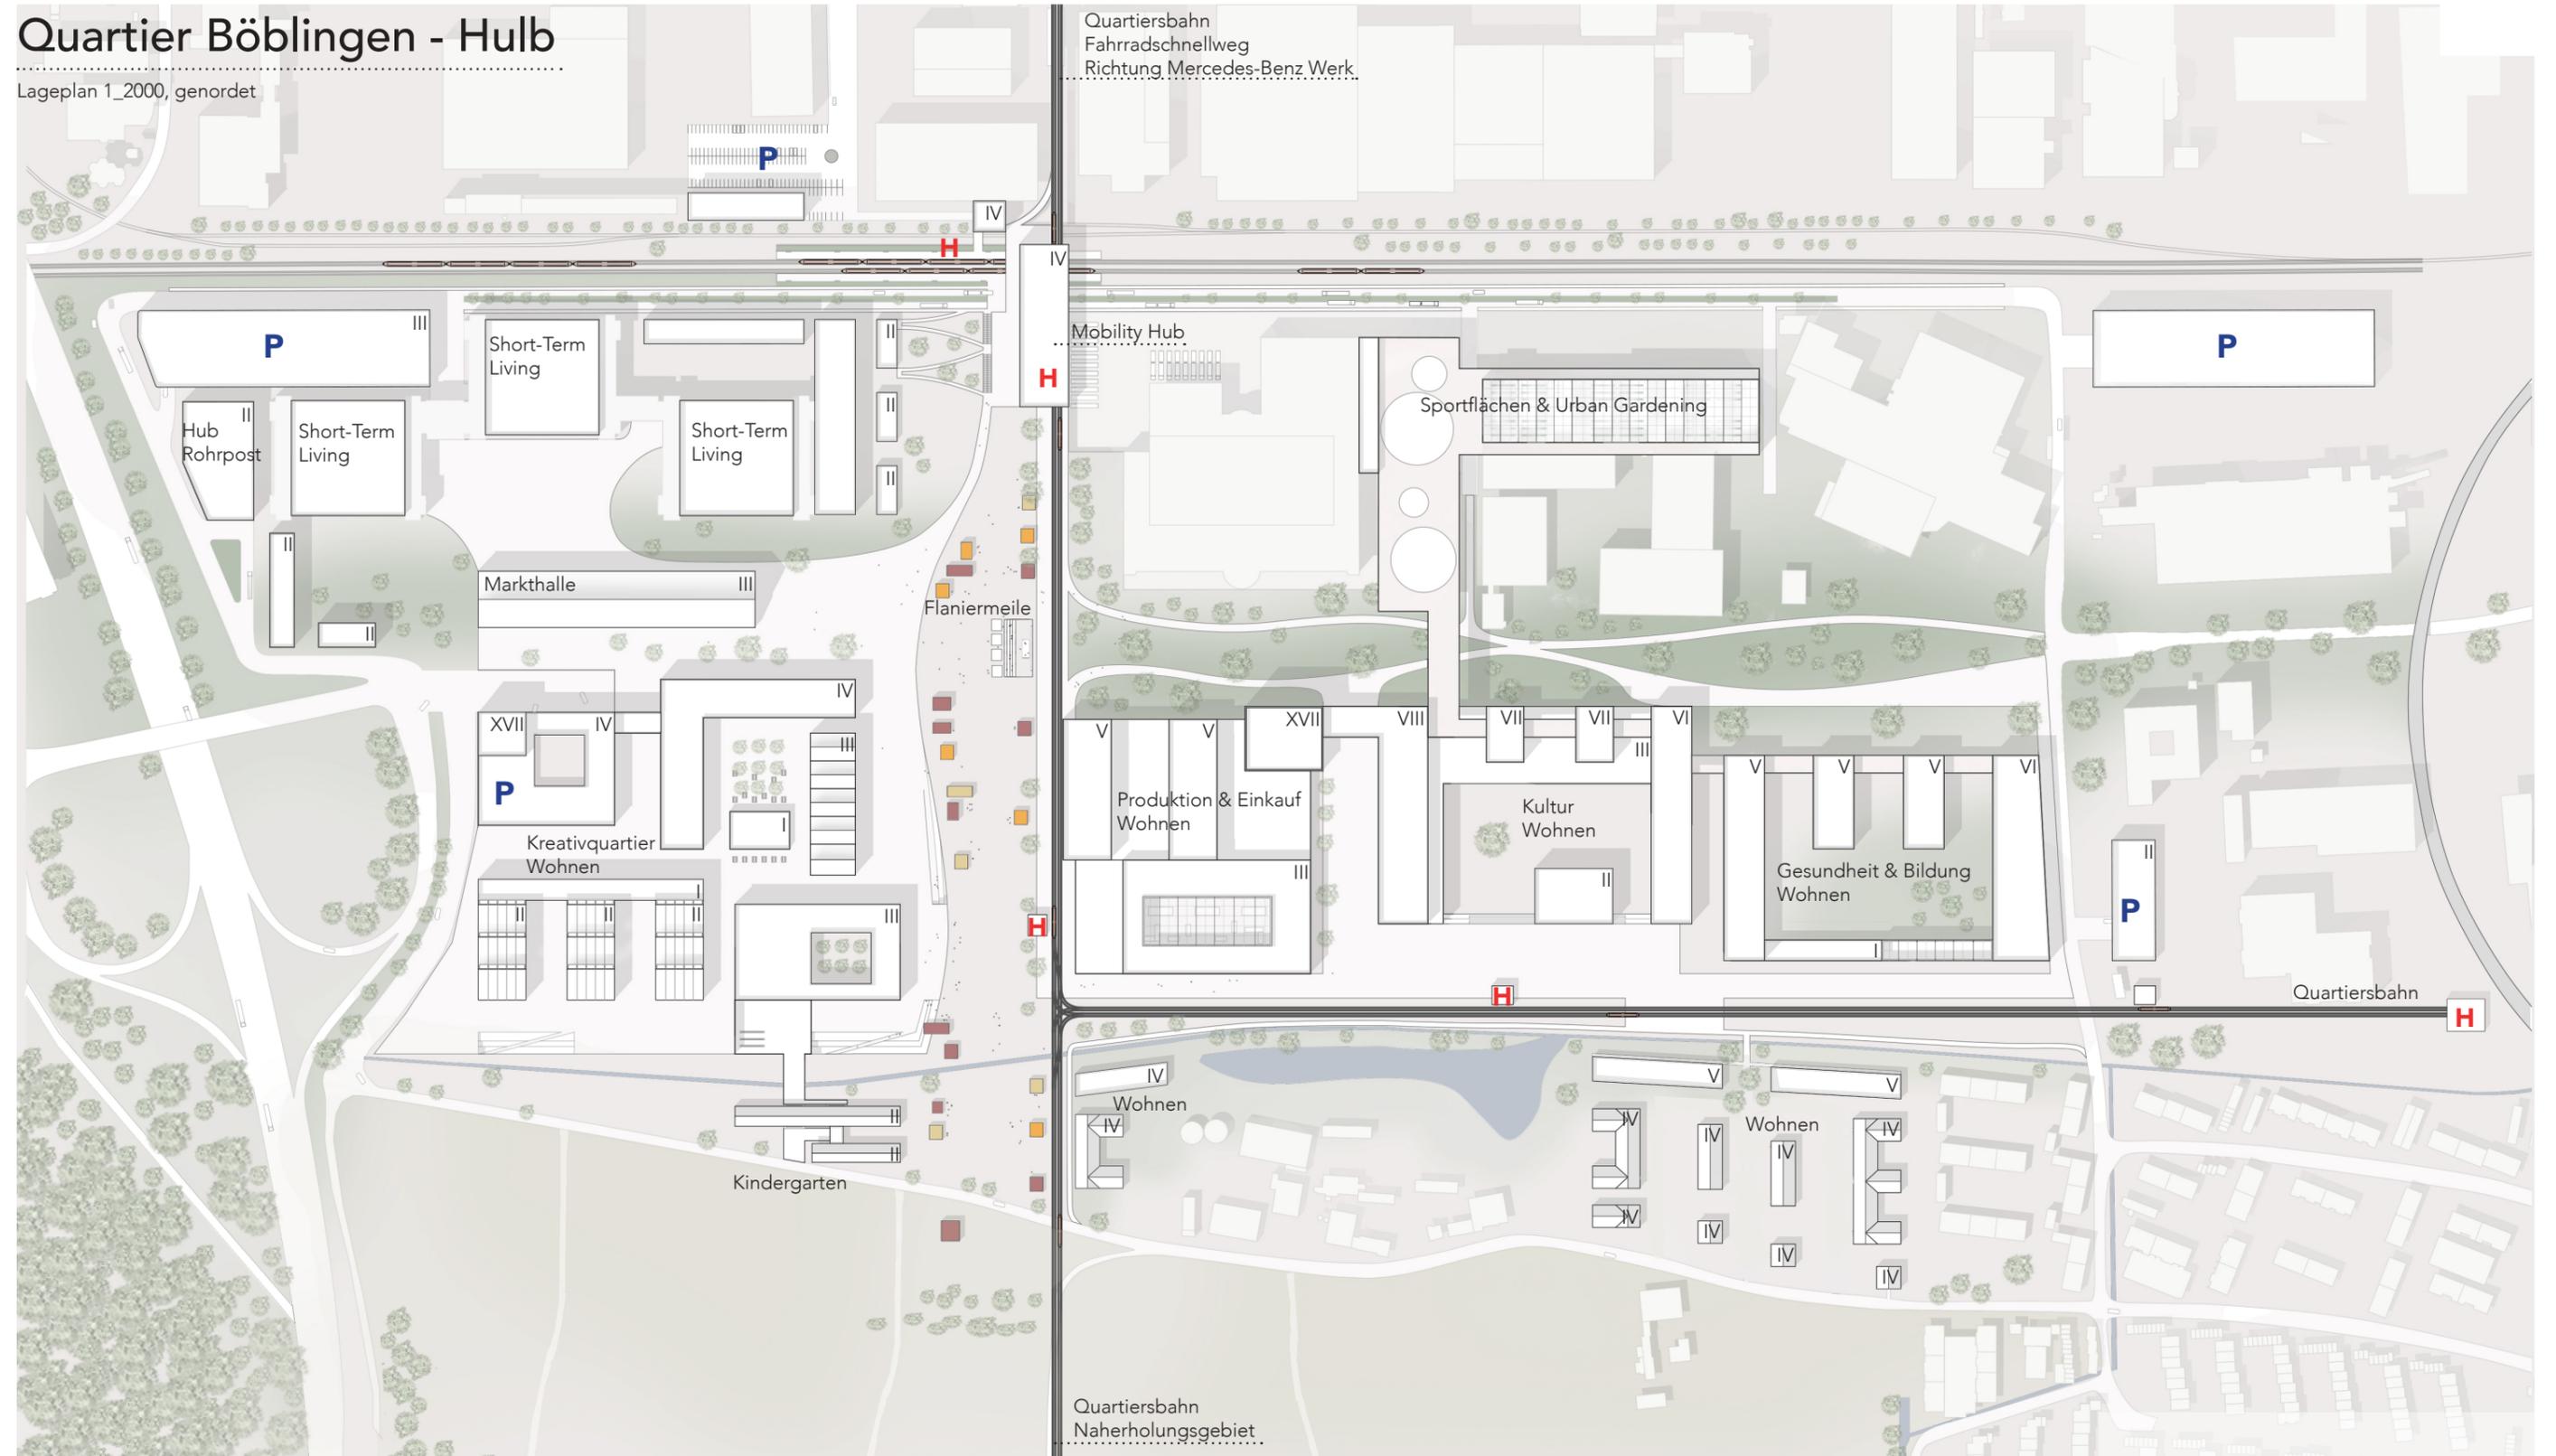





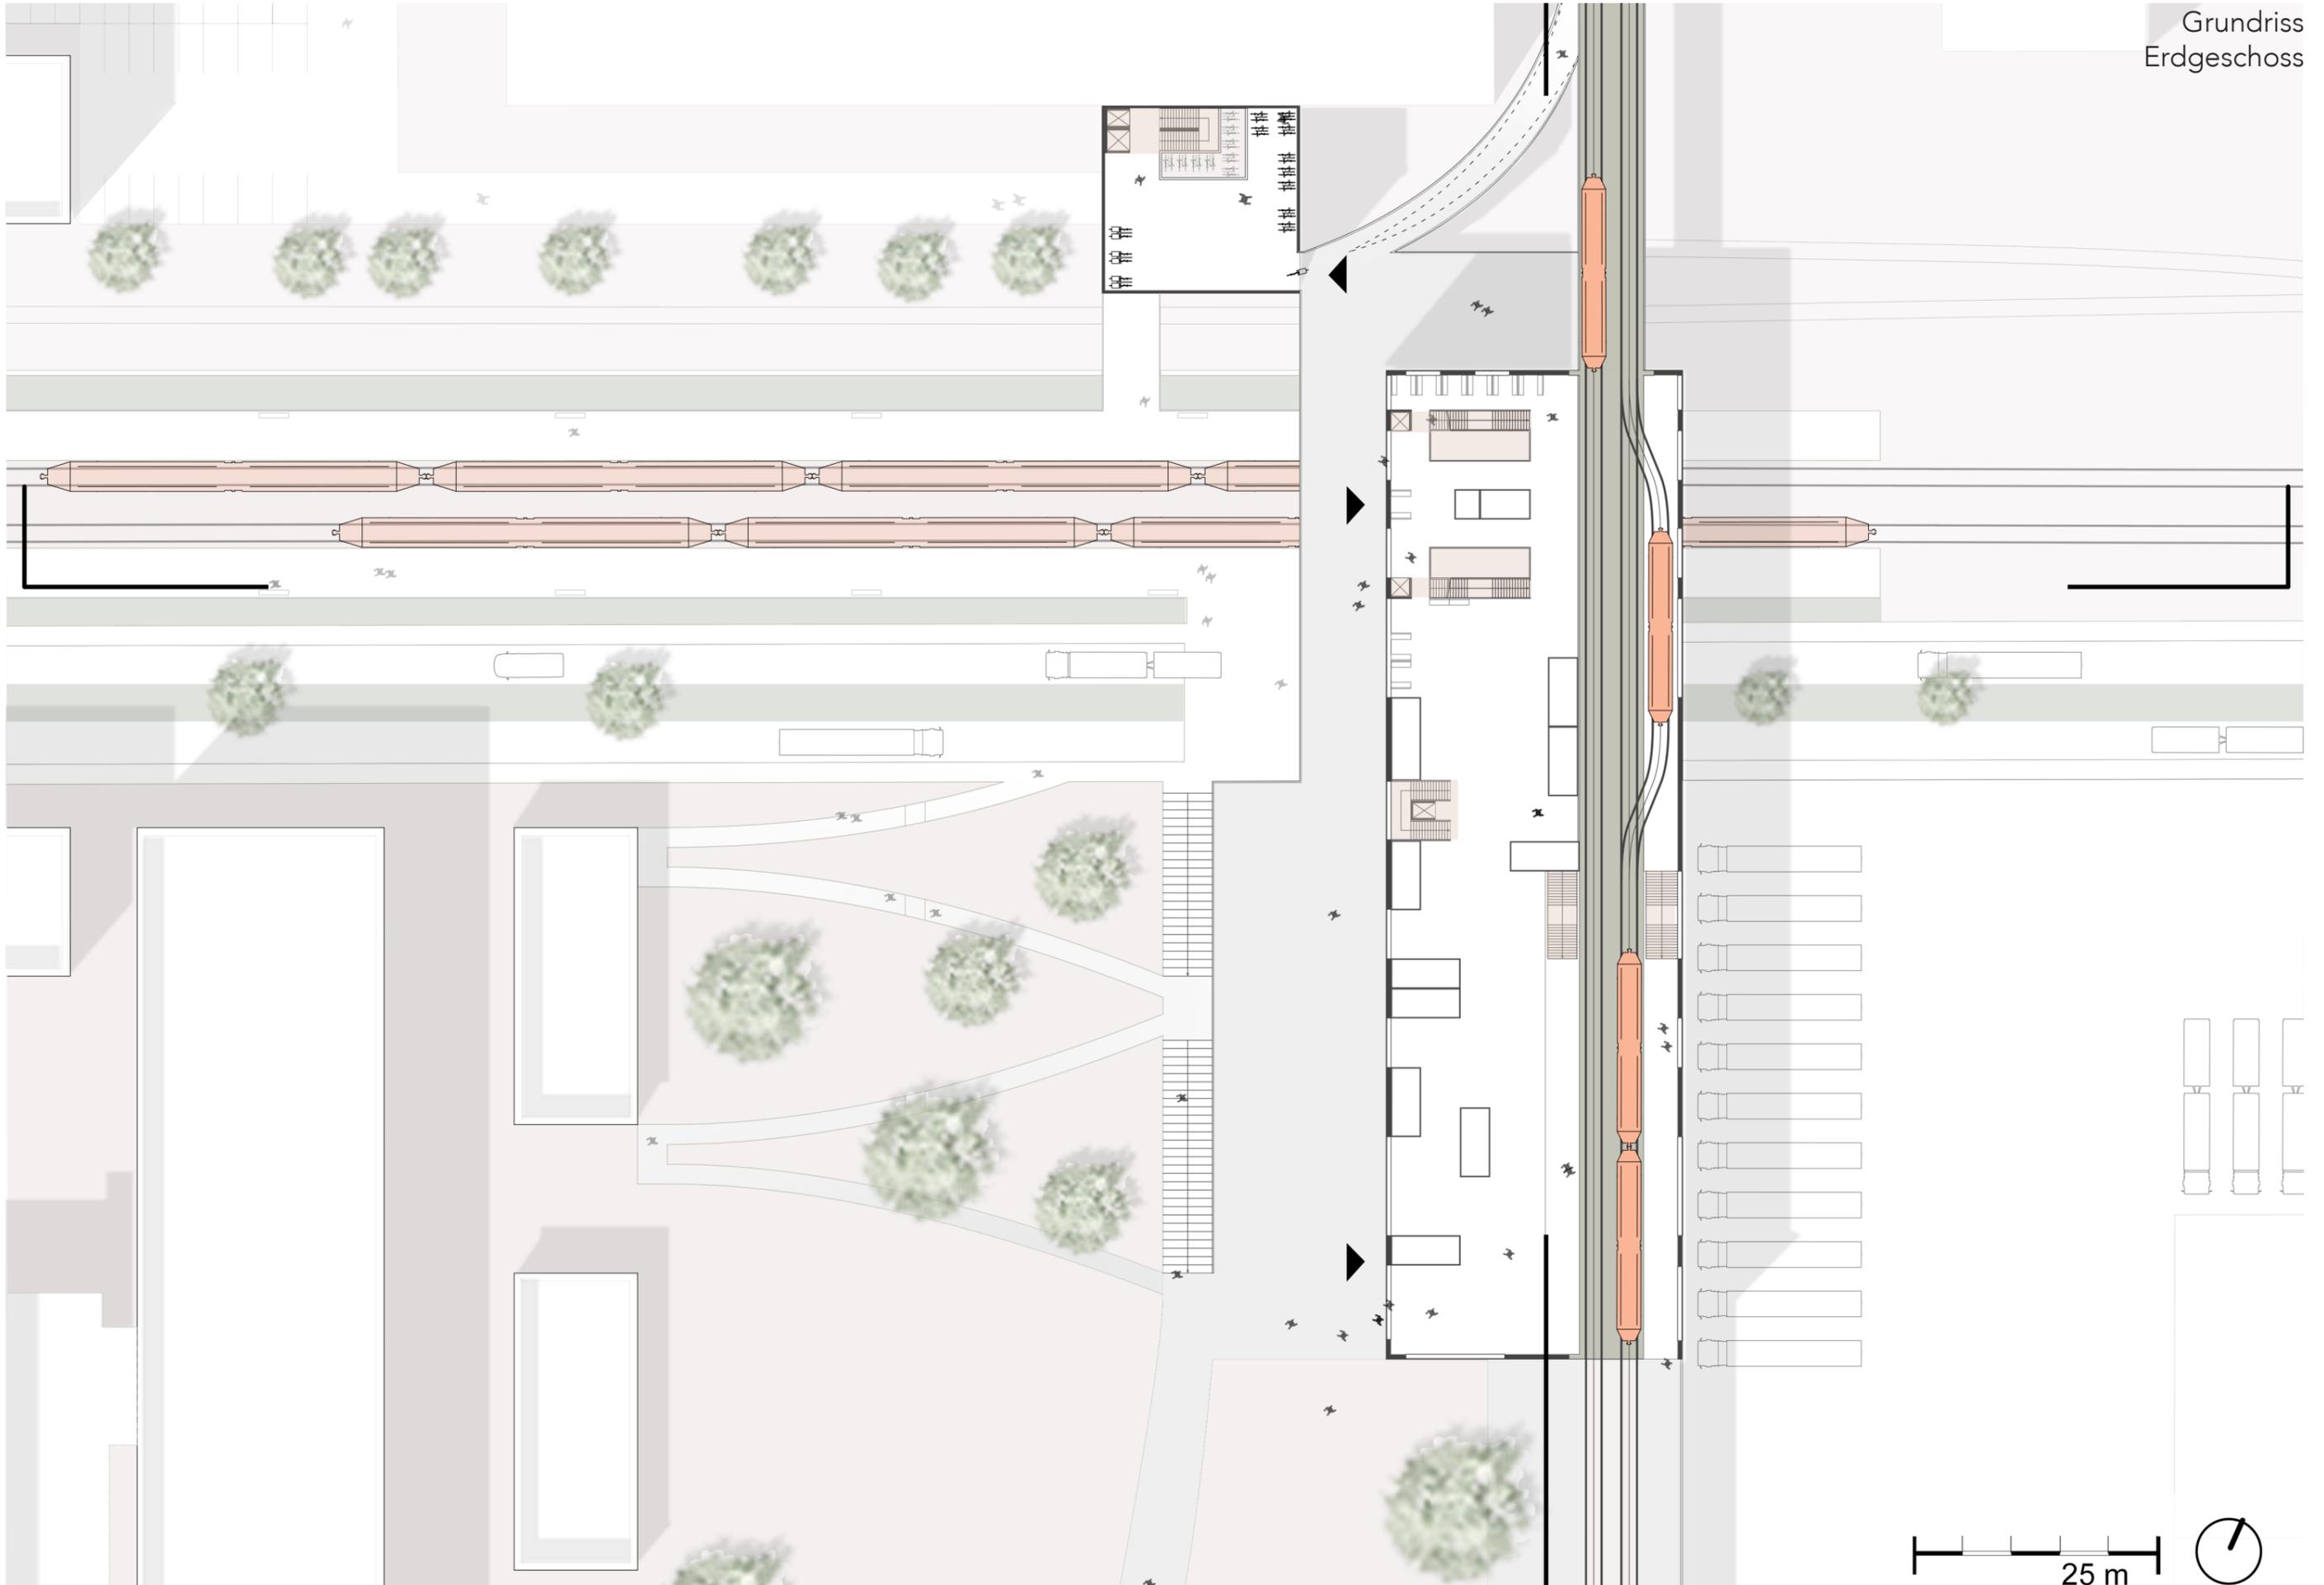

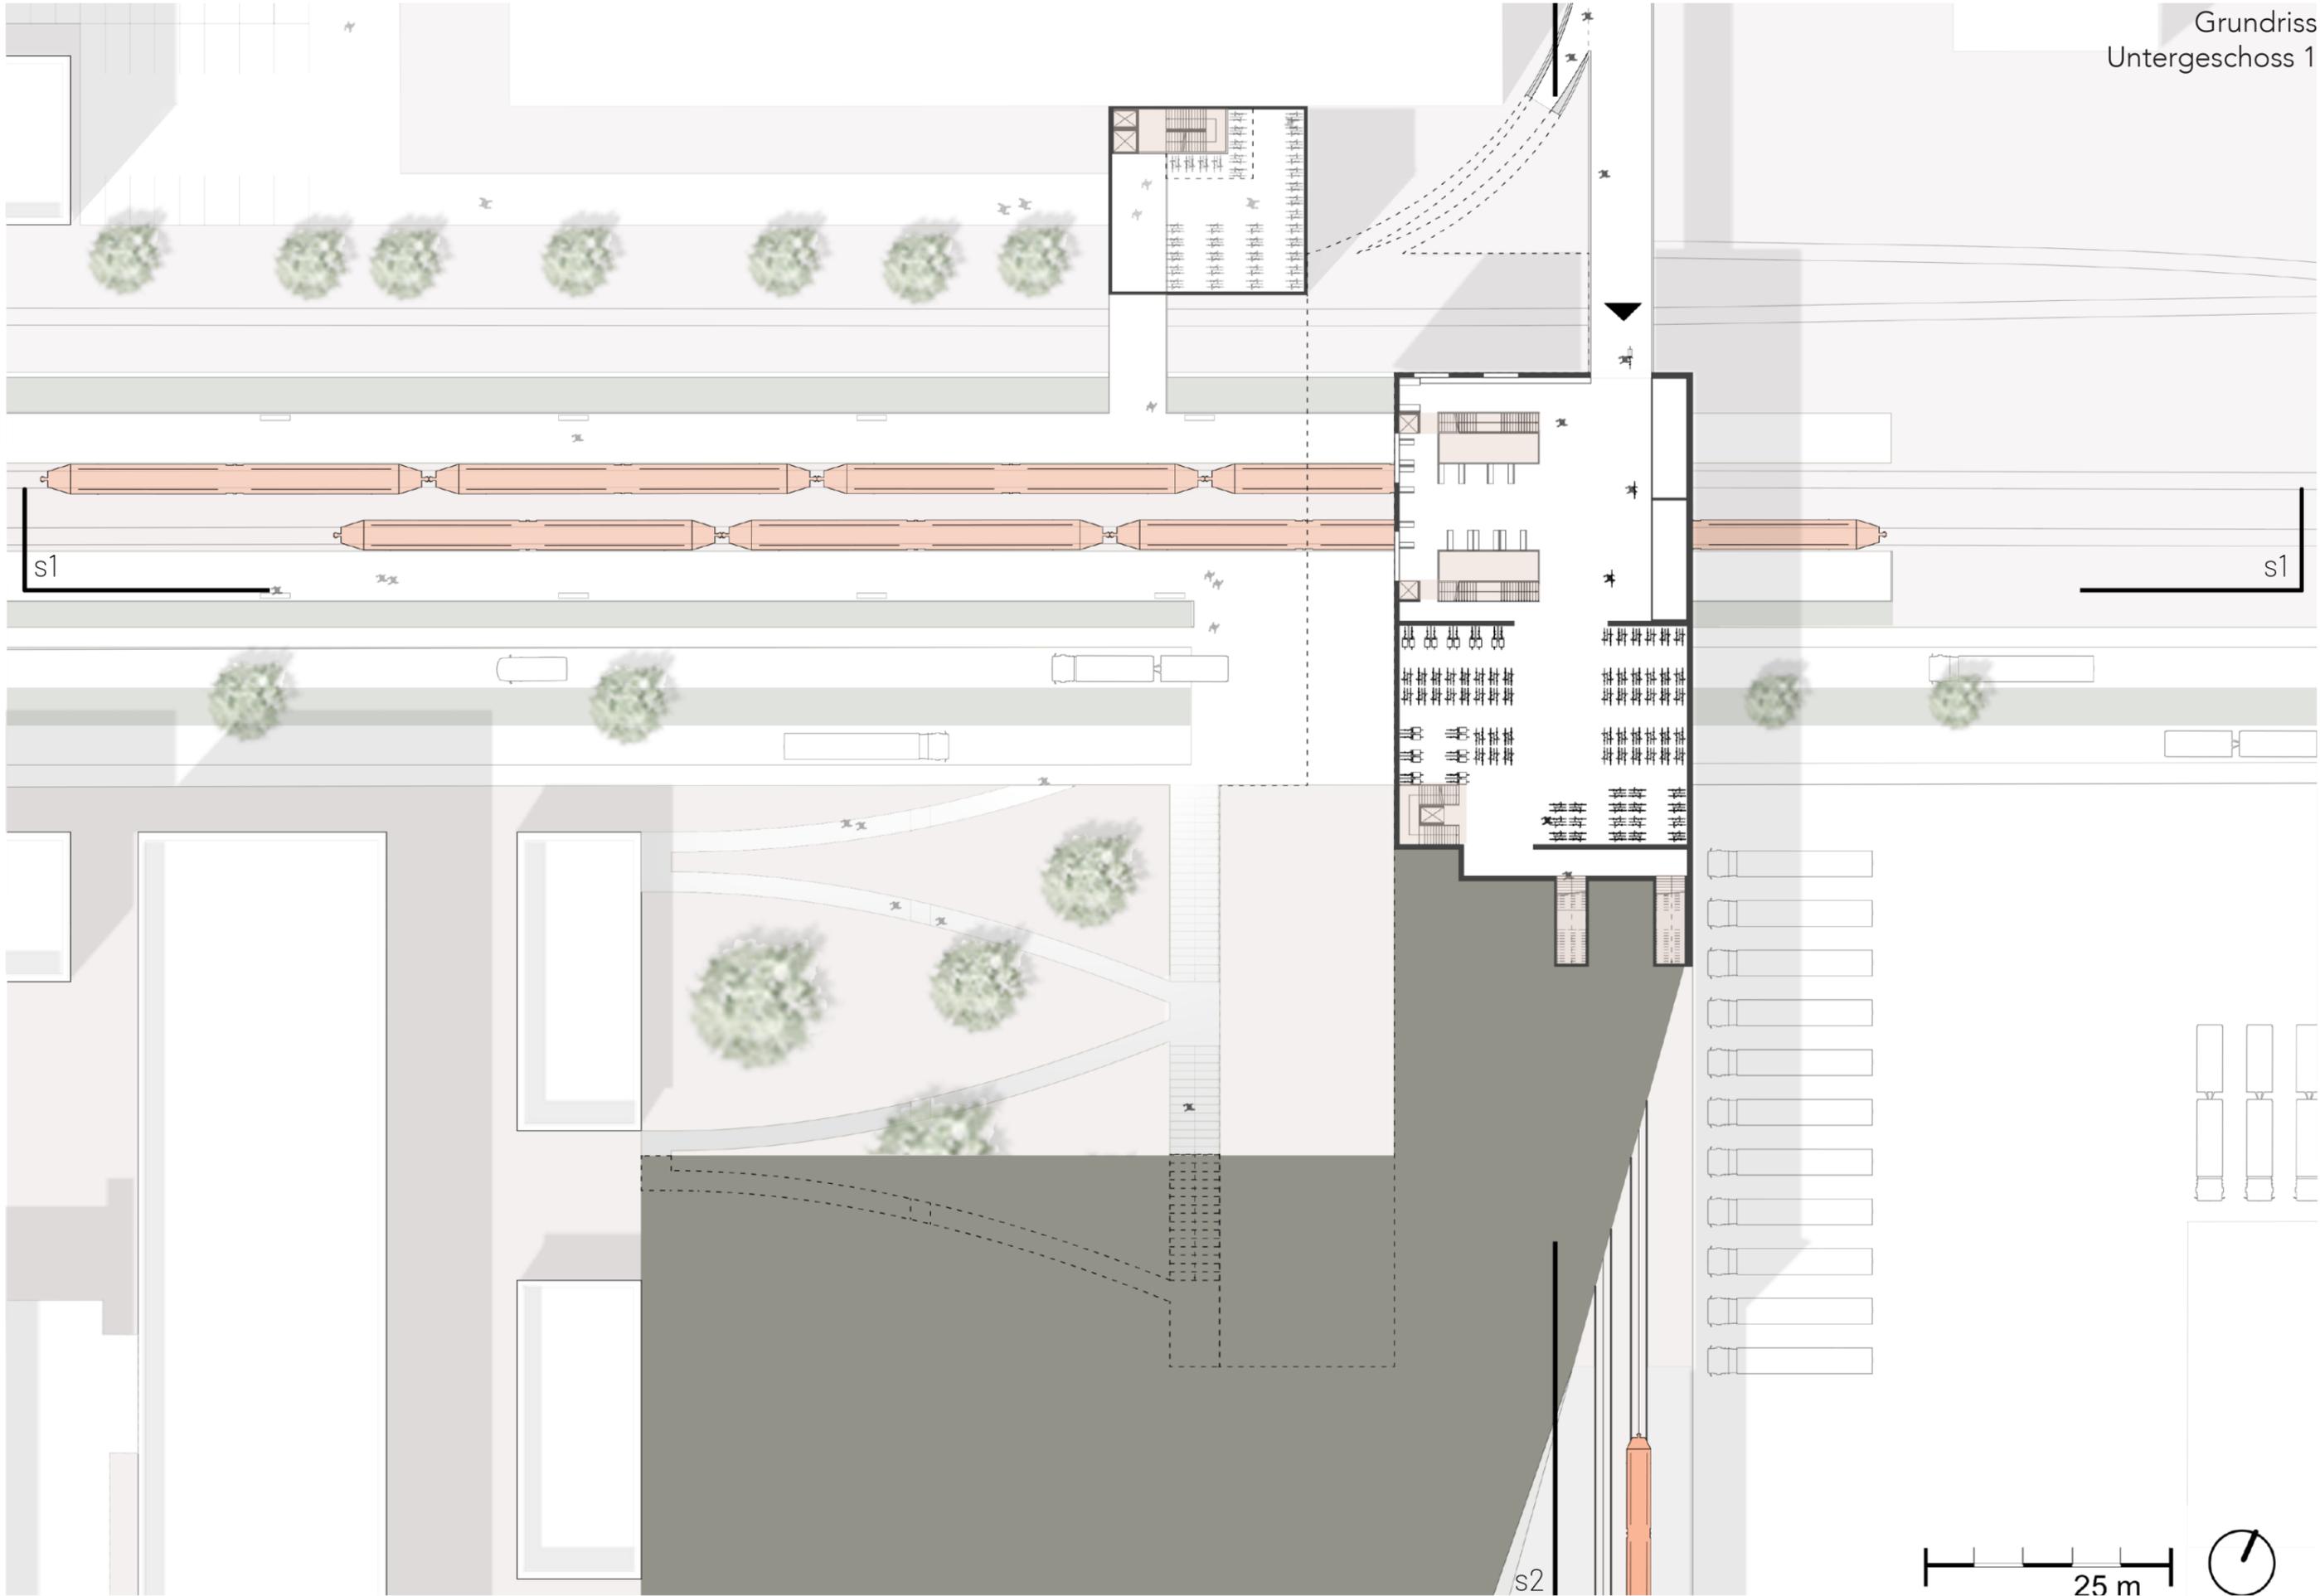


s1


s1

s2



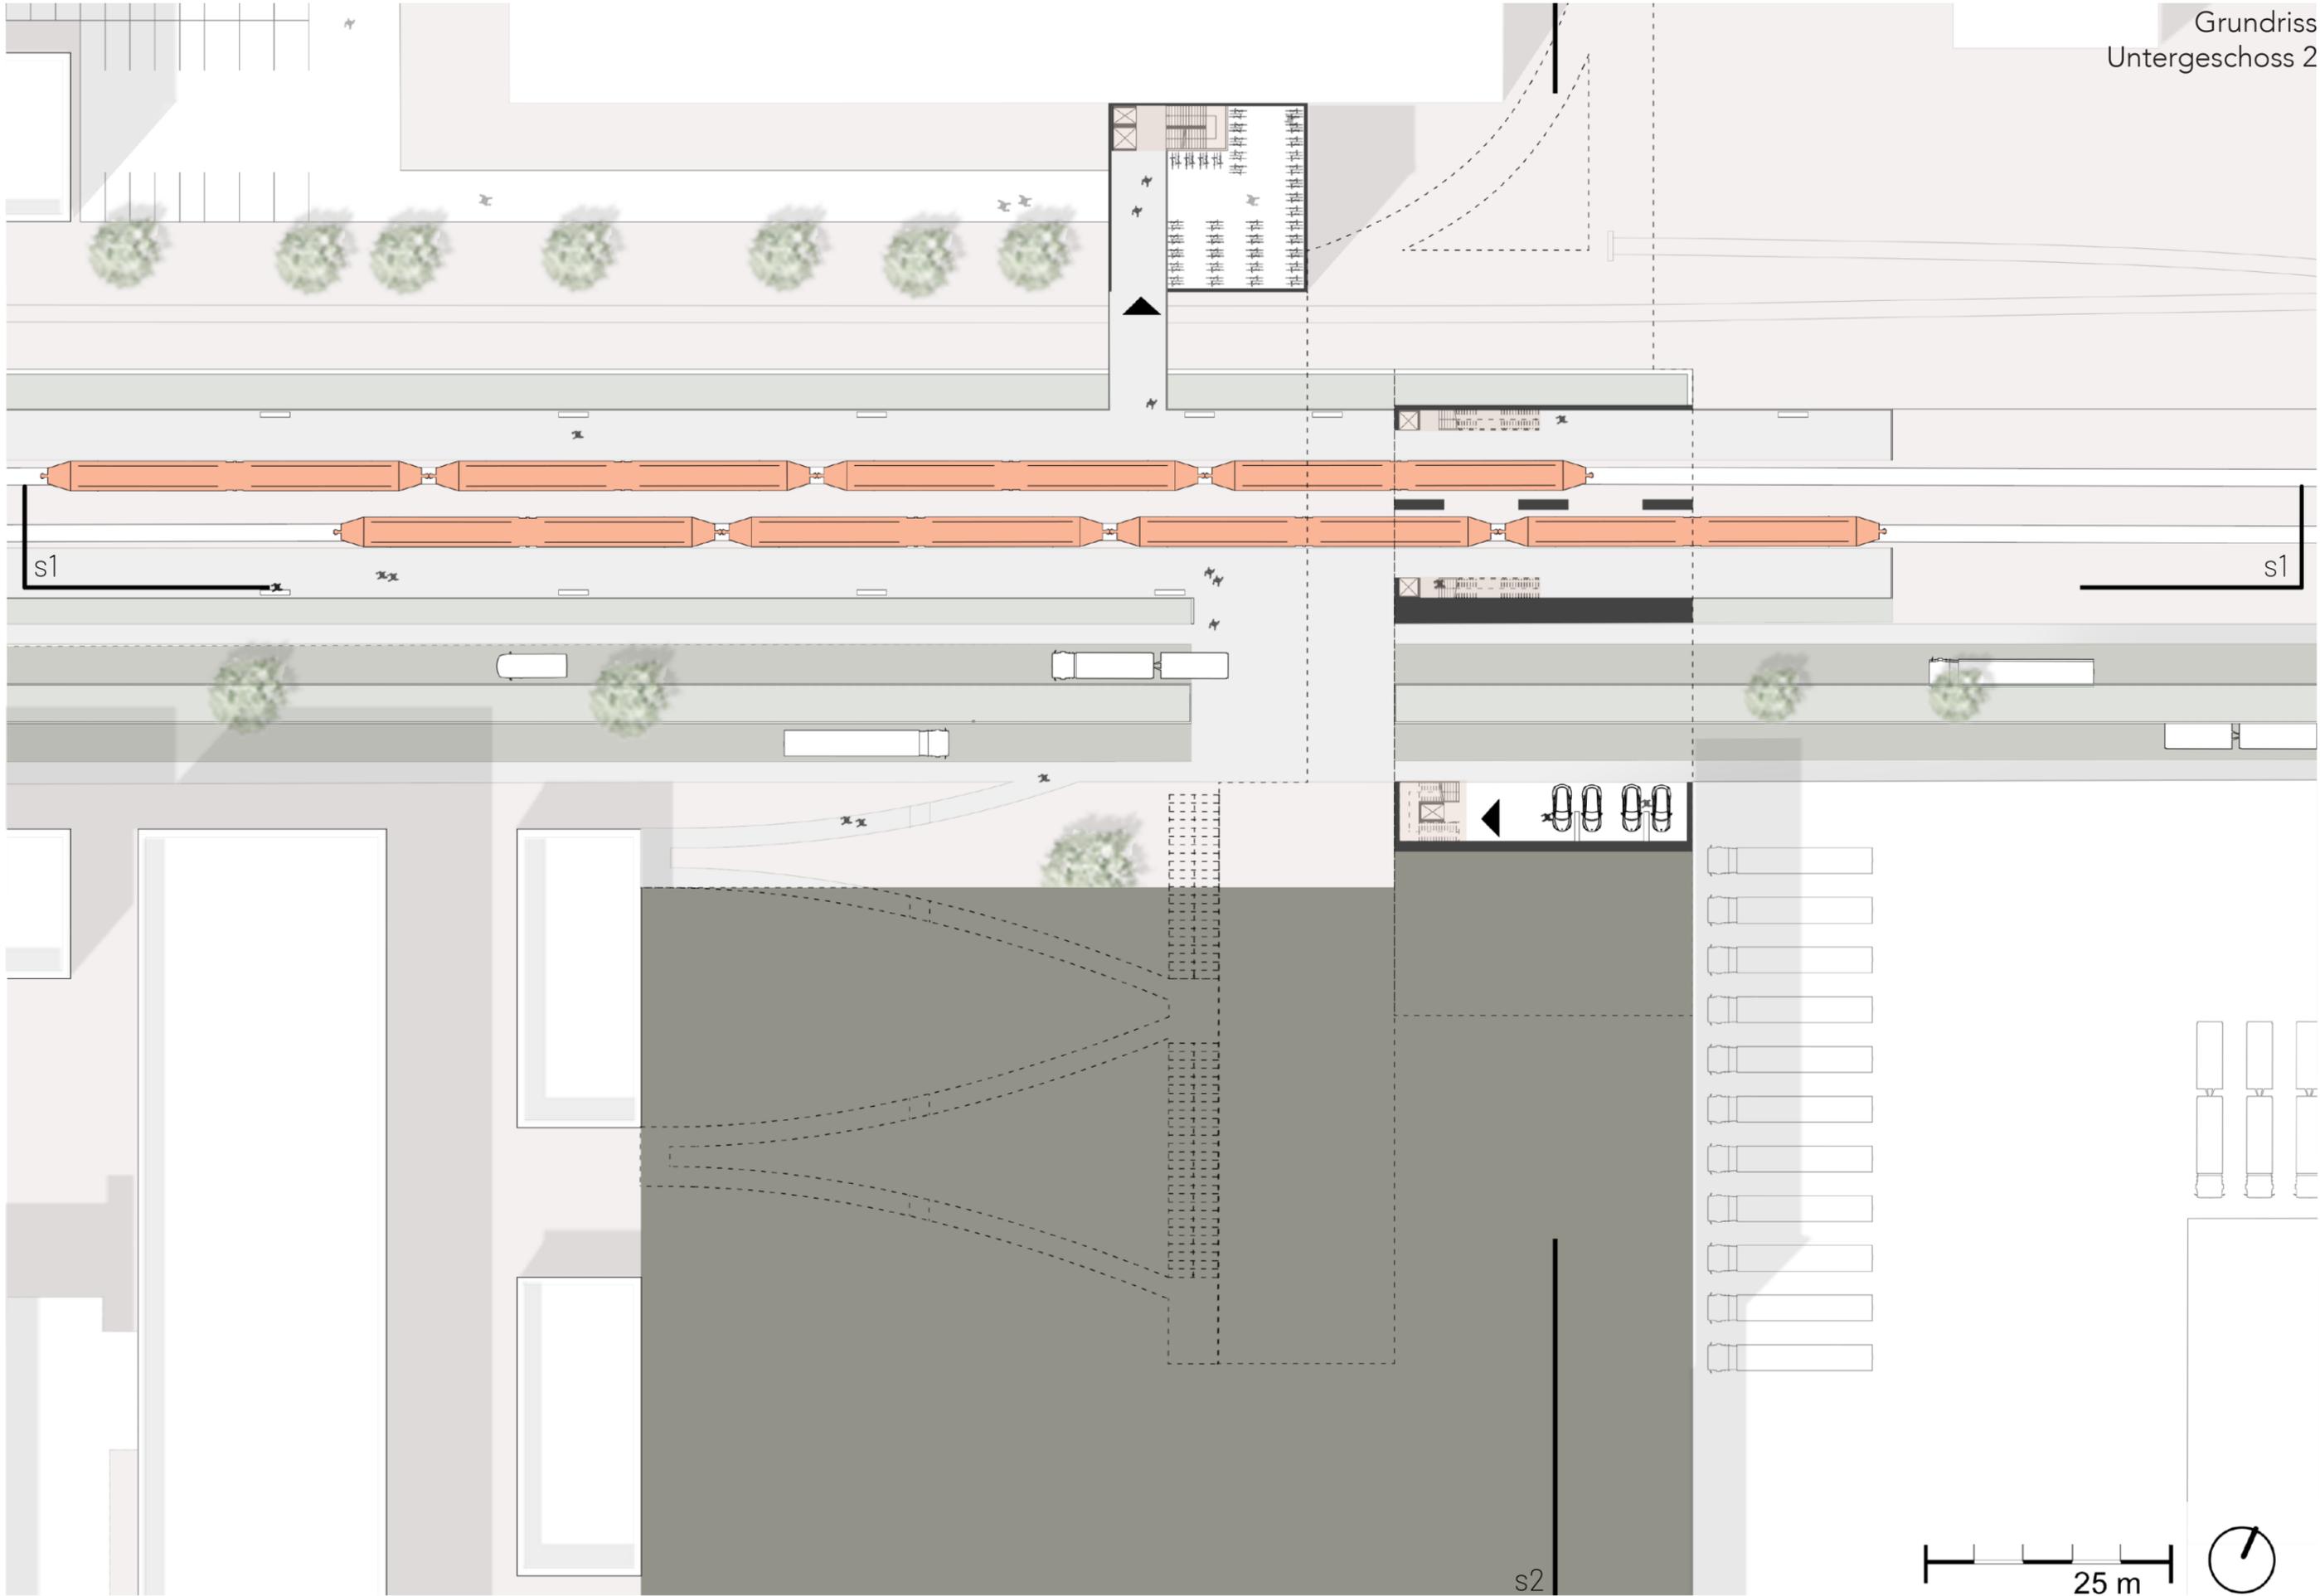





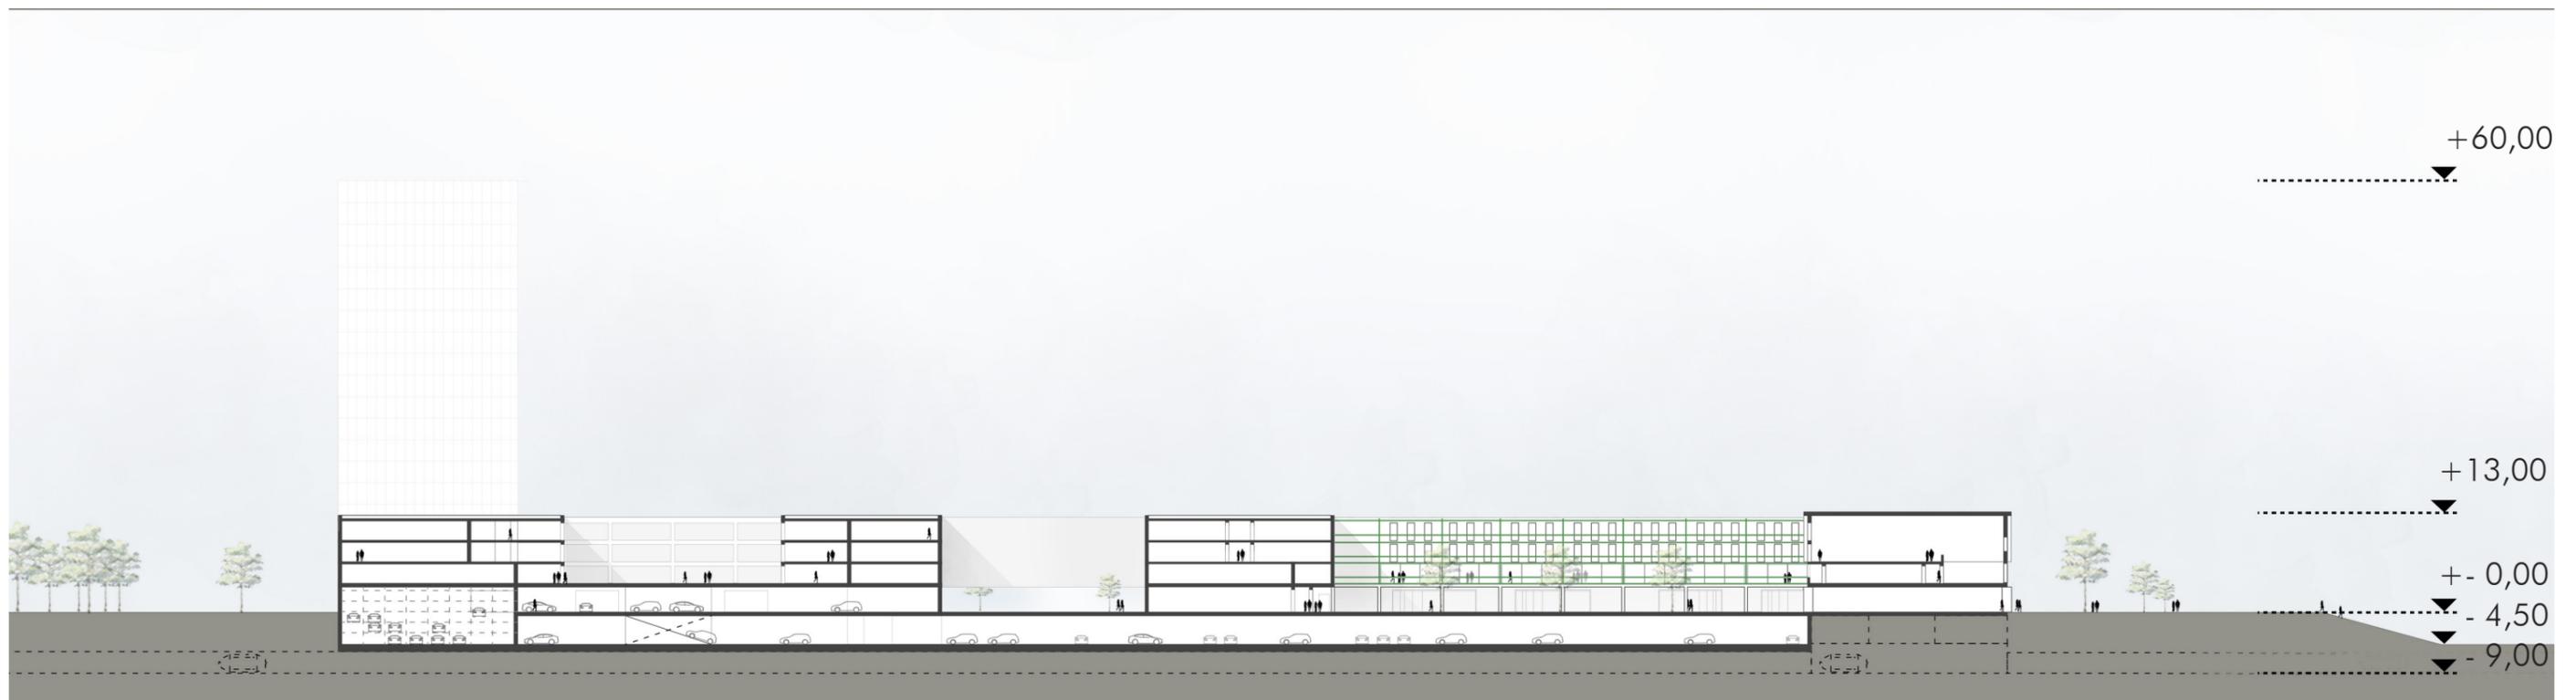

Grundriss  
Erdgeschoss



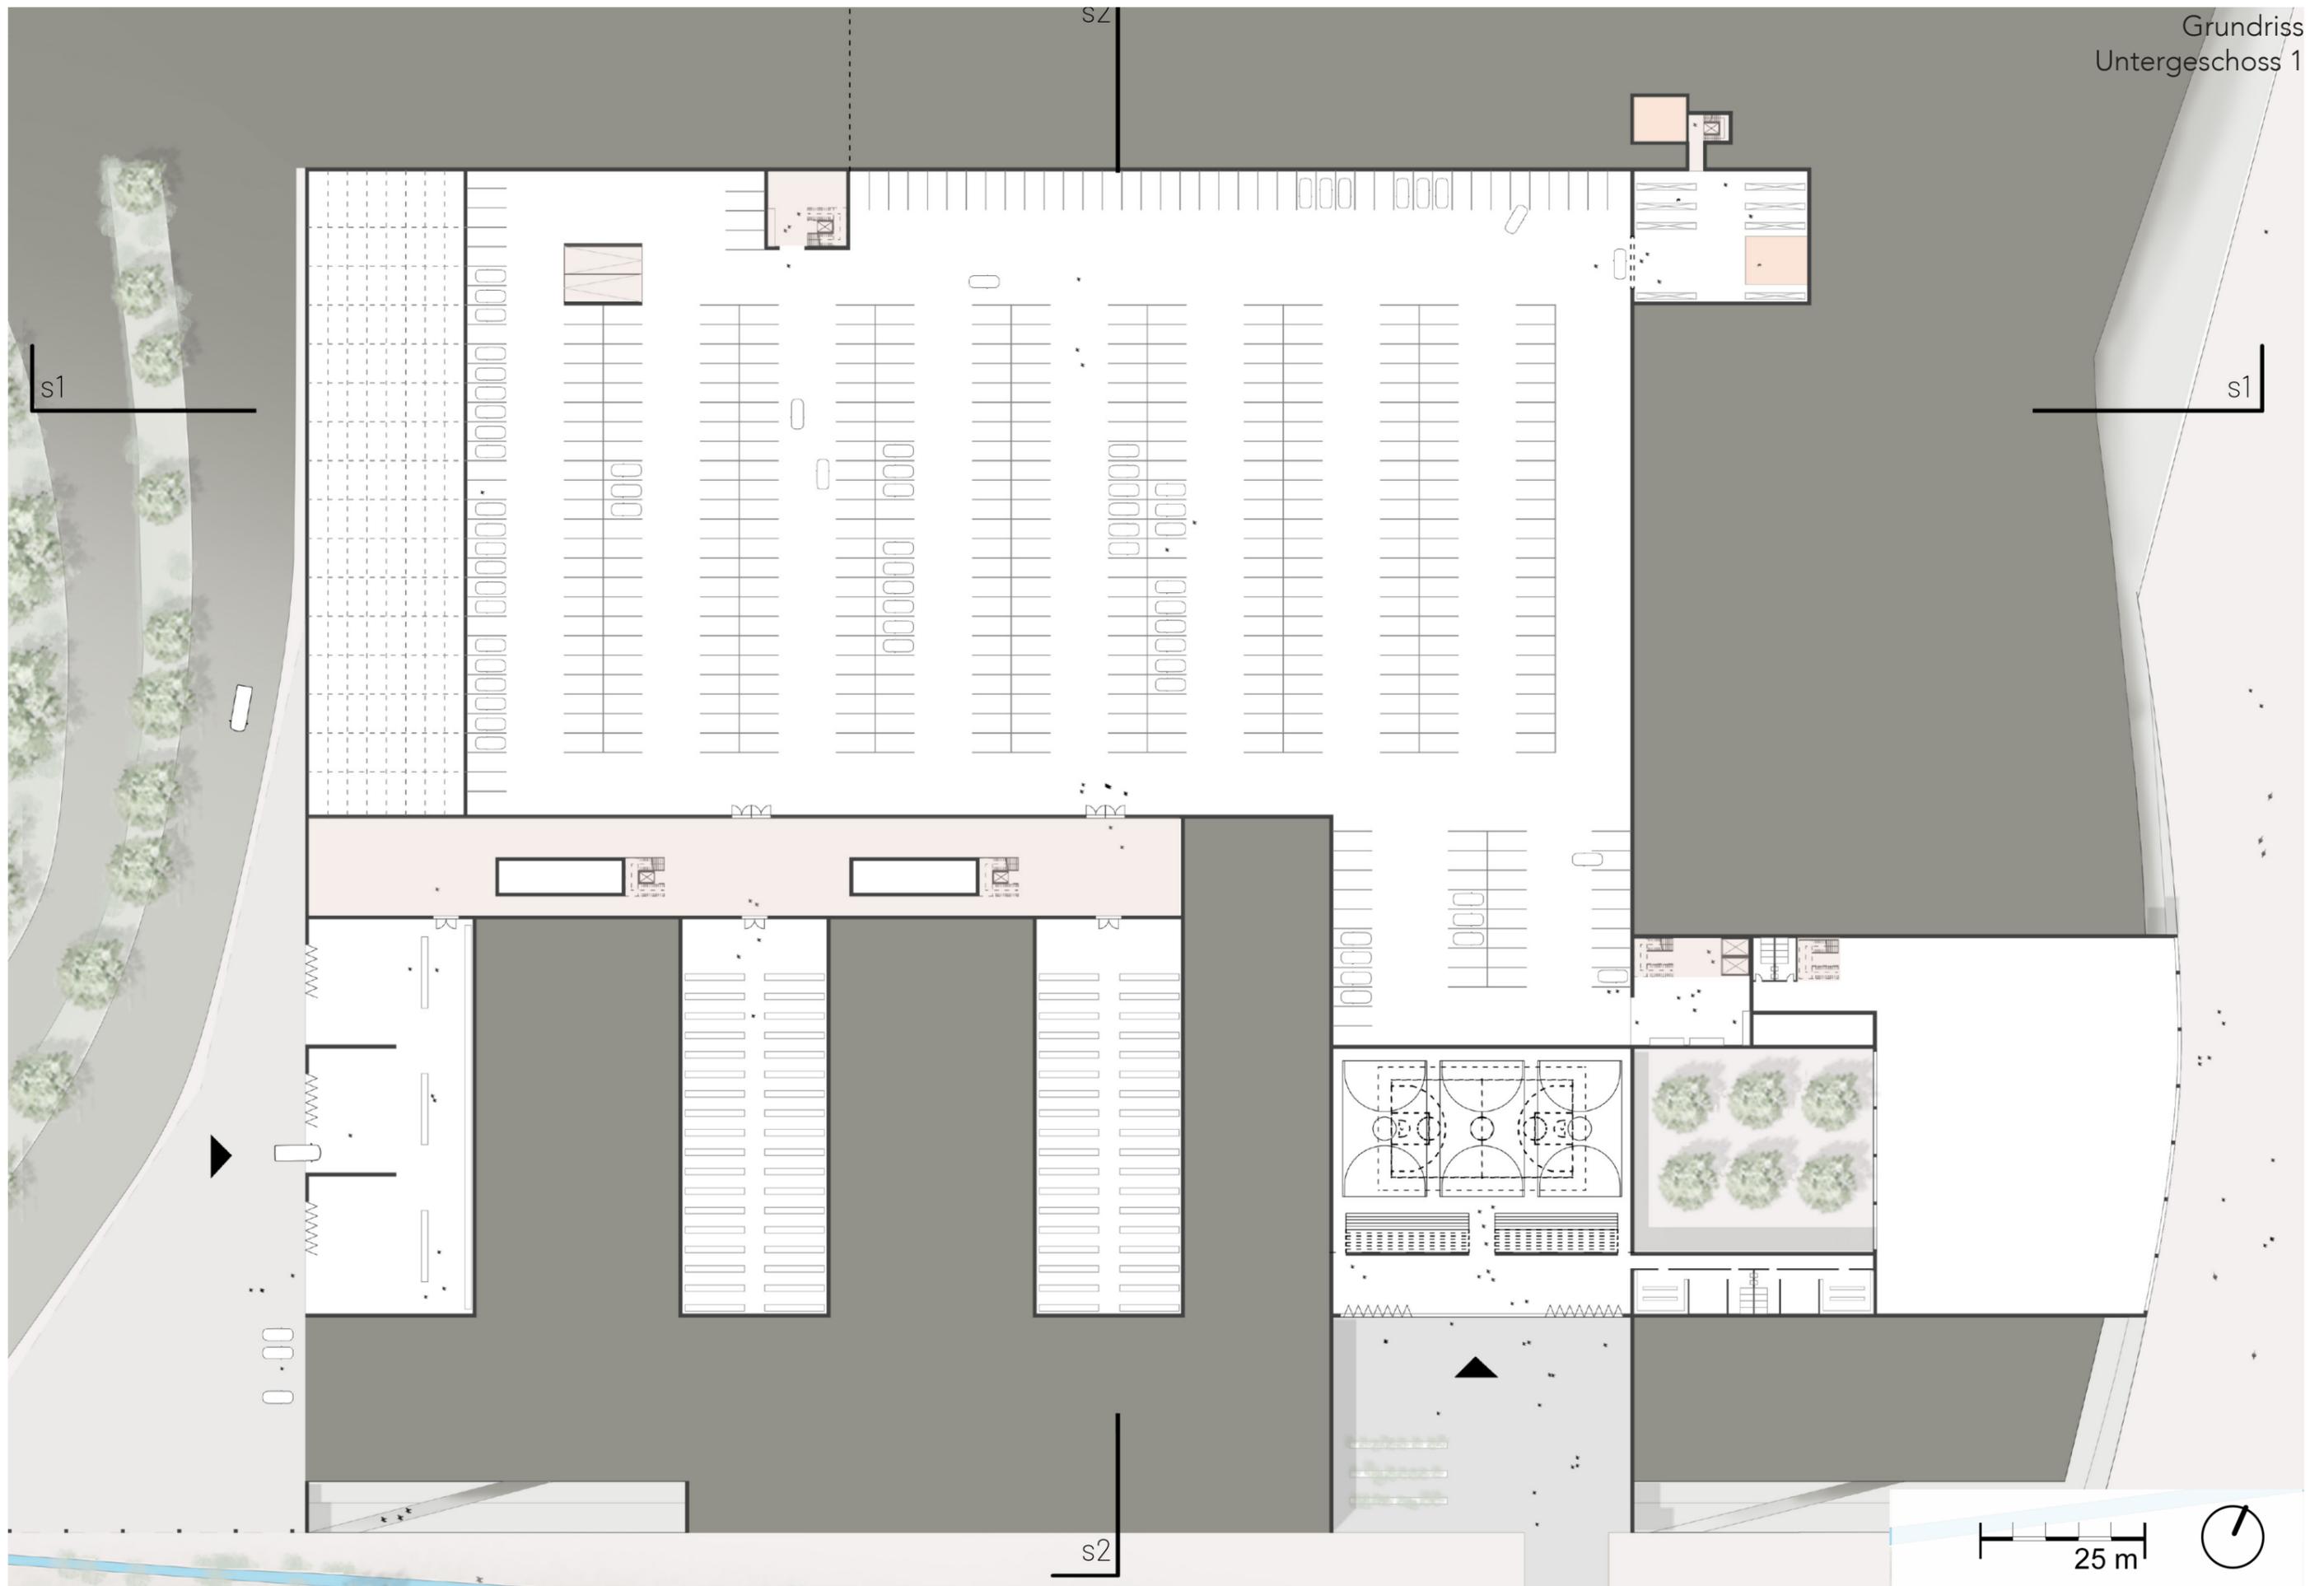




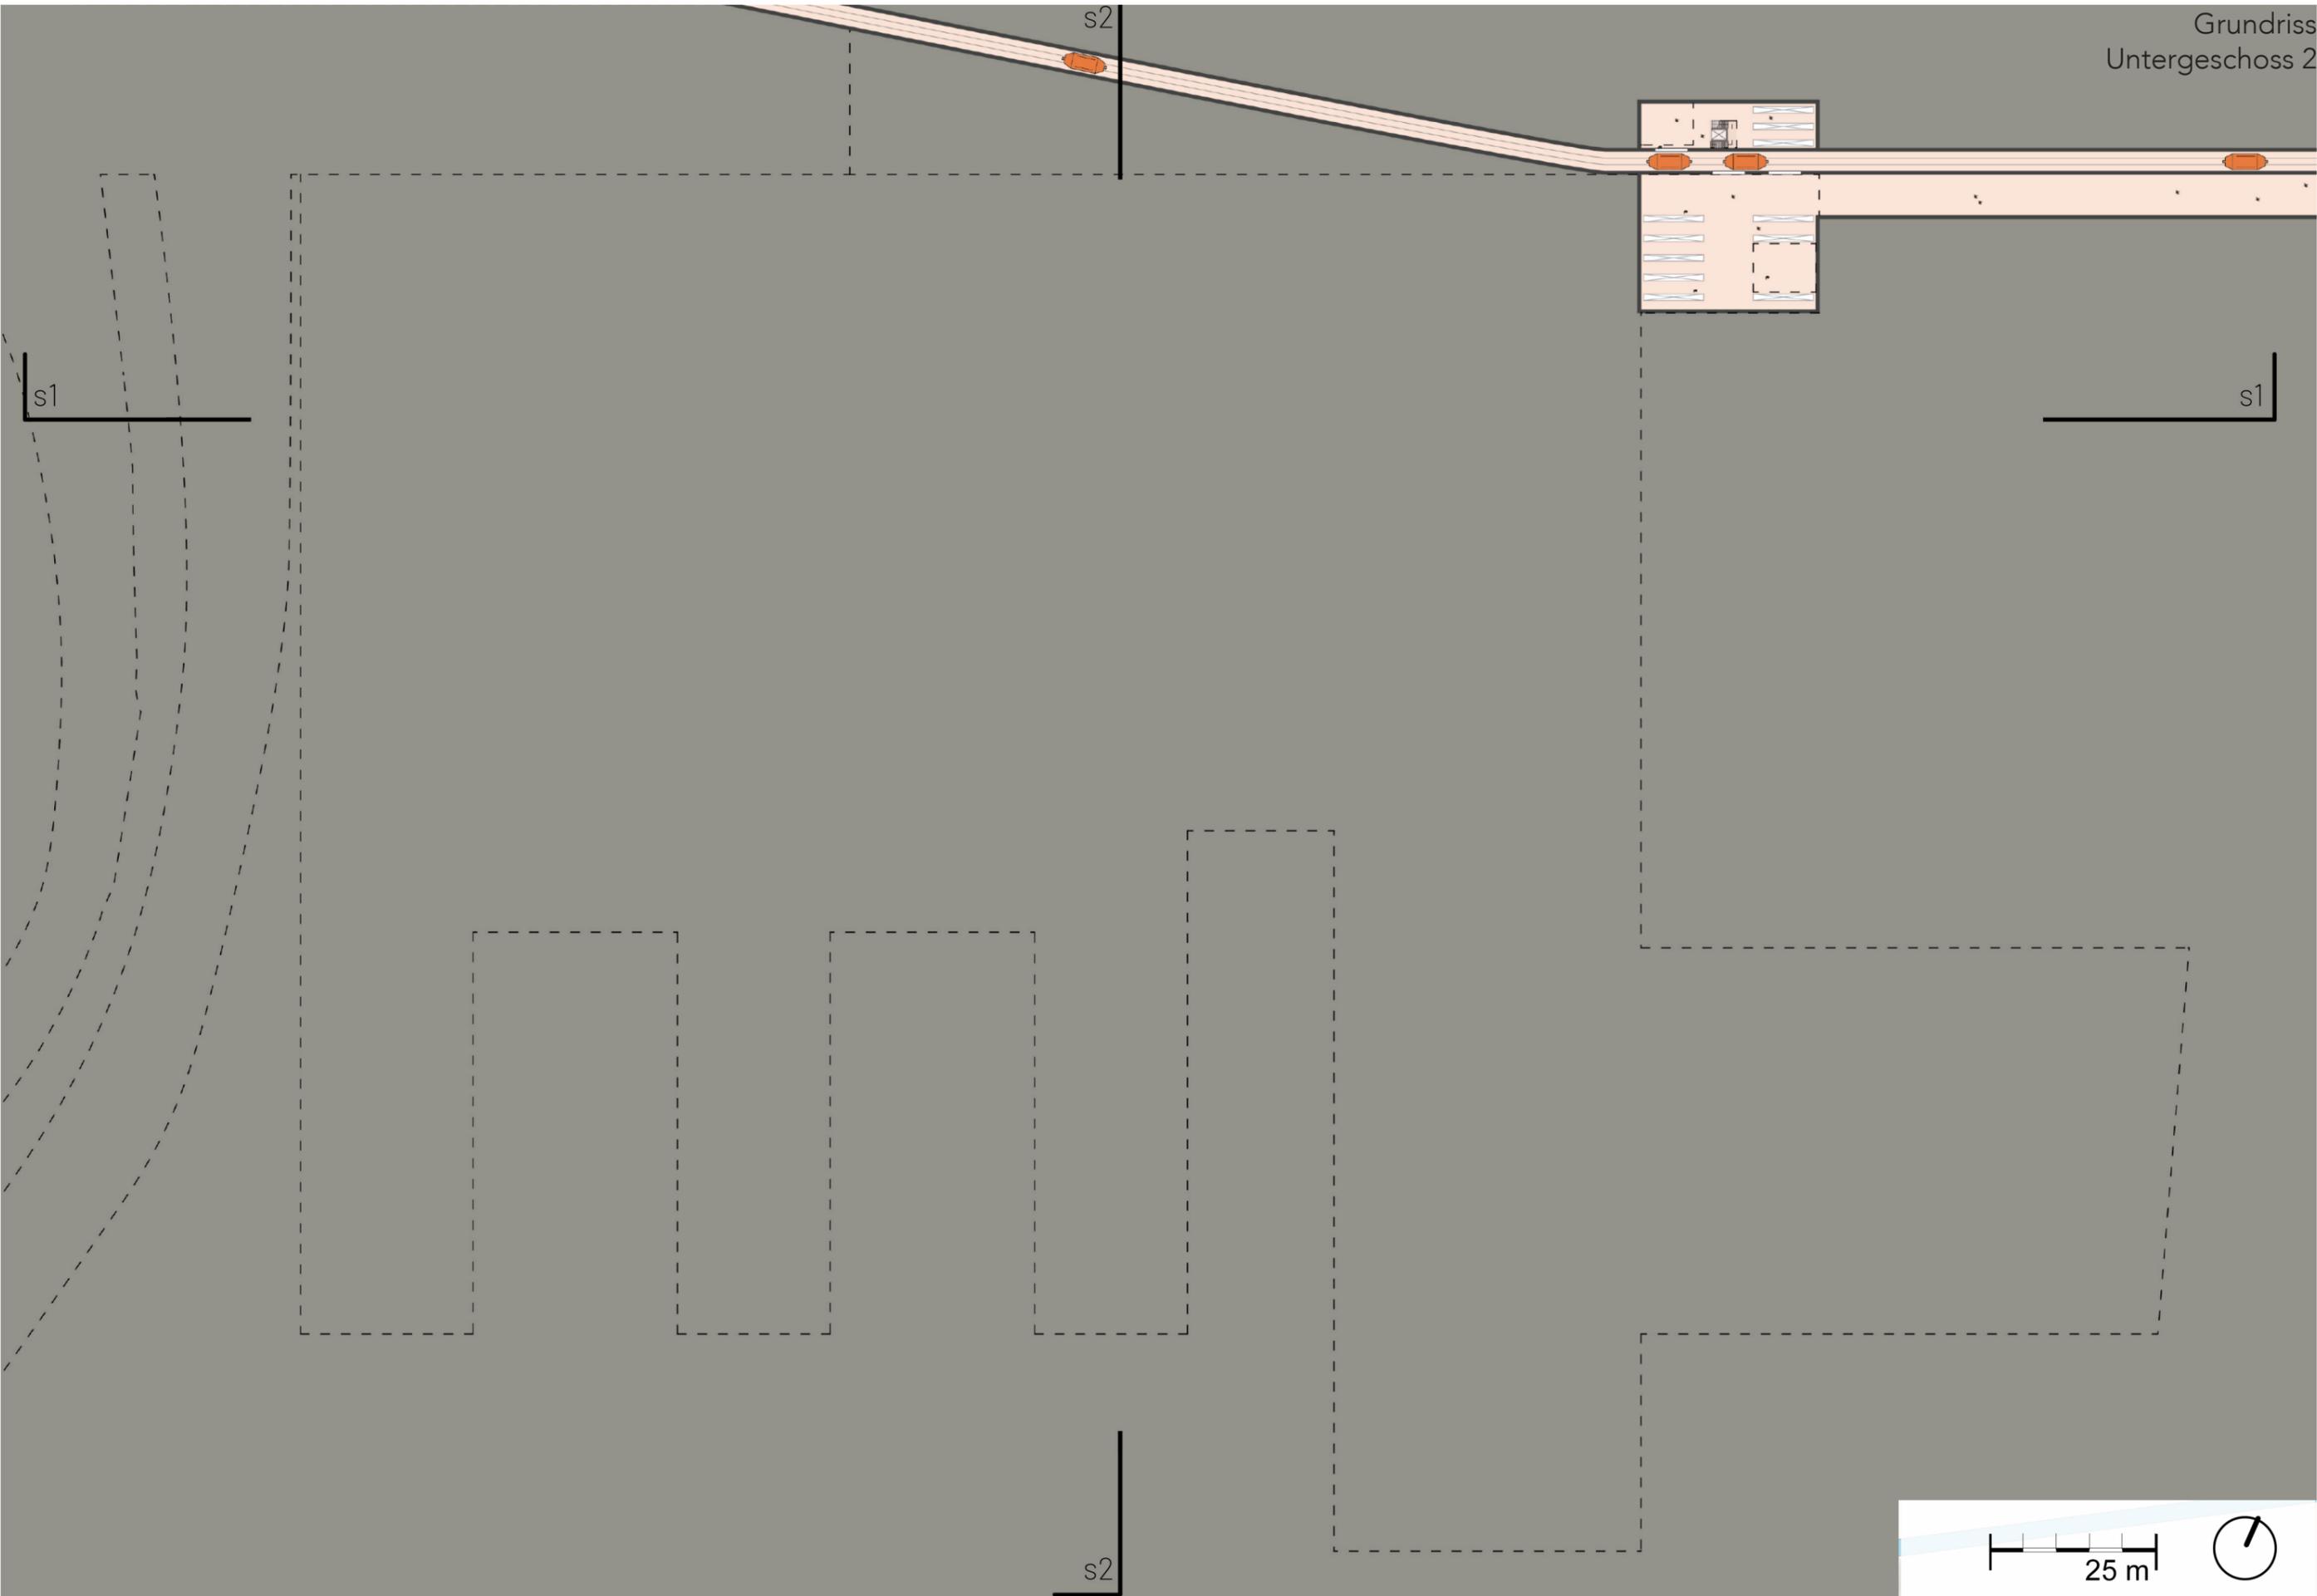


25 m




# Quartier Böblingen - Hub





Lageplan 1\_2000, genordet

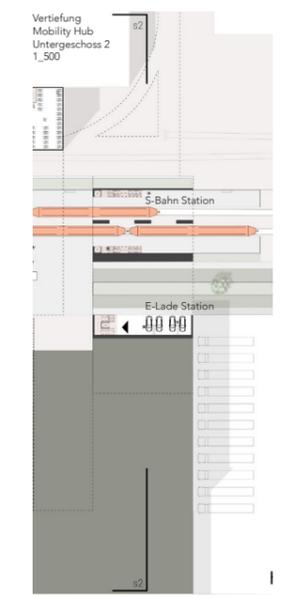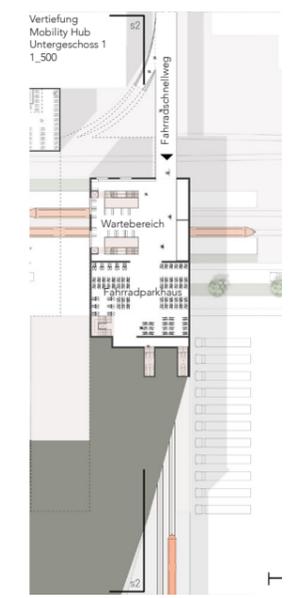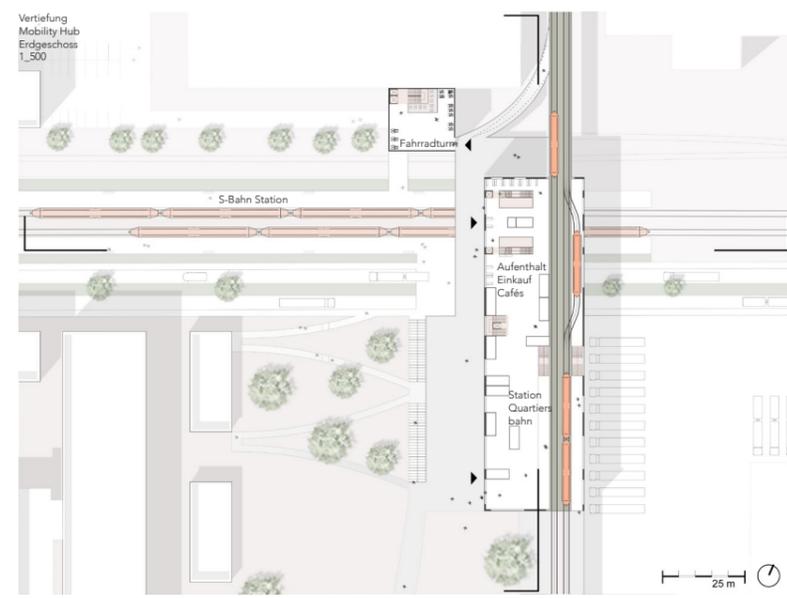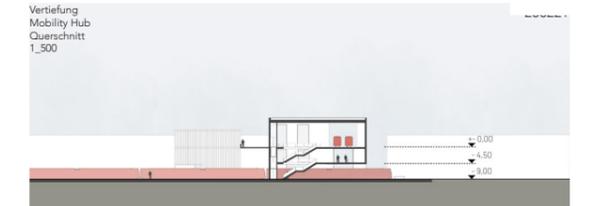

## Konzeptfindung

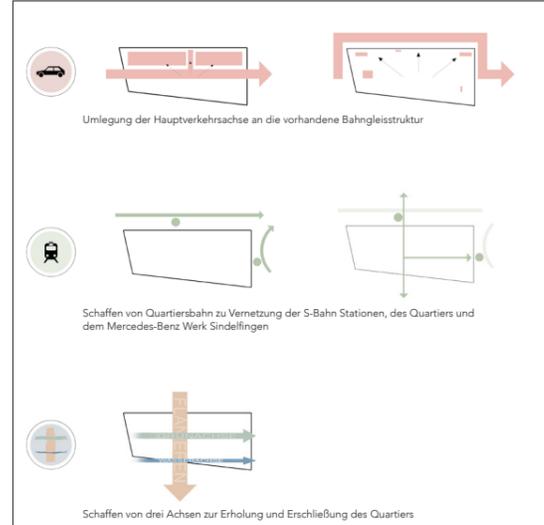

## Visualisierung des Gesamtquartiers

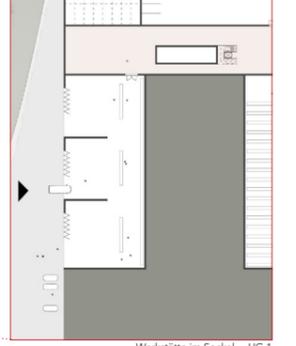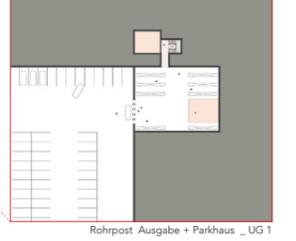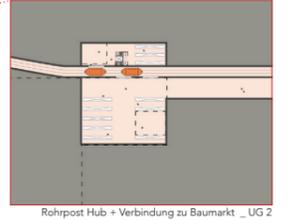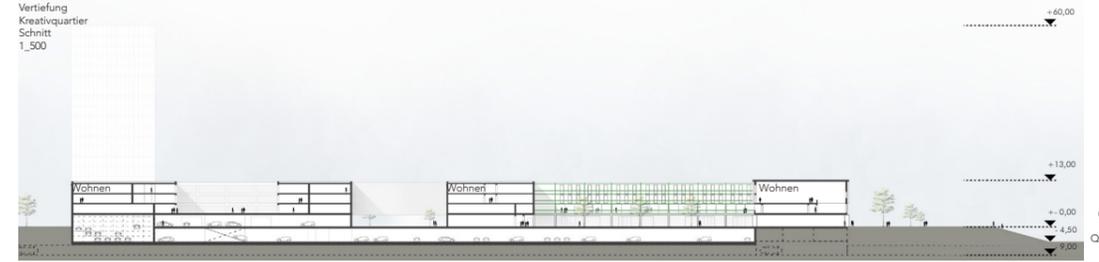

## Vertiefung Mobility Hub



## Vertiefung Kreativquartier

